

compilato da:
allegato Luciano
scritto all'albo:
geometri
prov. Treviso

N. 02549

CATASTO FABBRICATI
Ufficio Provinciale di
Treviso


Comune di Farra Di Soligo

Categoria: C Foglio: 4 Particella: 171

Protocollo n. del
Tipo Mappale n. 51886 del 15/04/2016

Mostrazione grafica dei subalterni

Scala 1 : 500

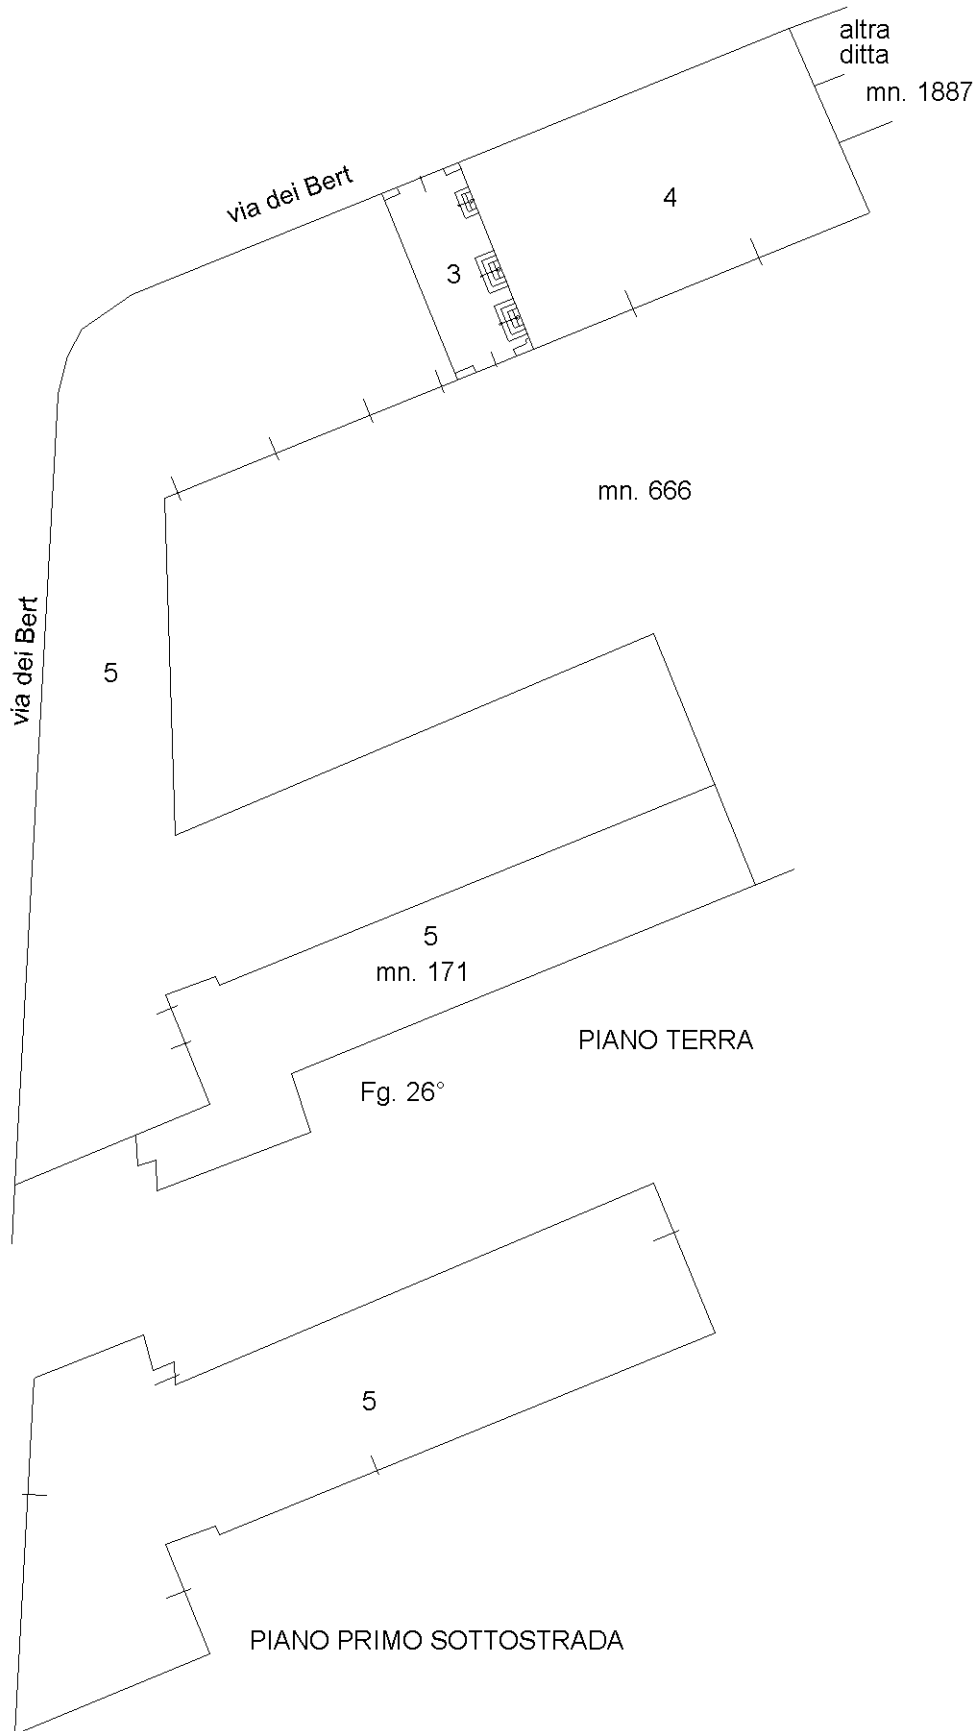

SCHEDA 1 DI 2



compilato da:
allegato Luciano
scritto all'albo:
geometri
prov. Treviso

N. 02549

CATASTO FABBRICATI
Ufficio Provinciale di
Treviso

Comune di Farra Di Soligo


Sezione: C Foglio: 4 Particella: 171

Protocollo n. del
Tipo Mappale n. 51886 del 15/04/2016

Mostrazione grafica dei subalterni

Scala 1 : 500

SCHEDA 2 DI 2

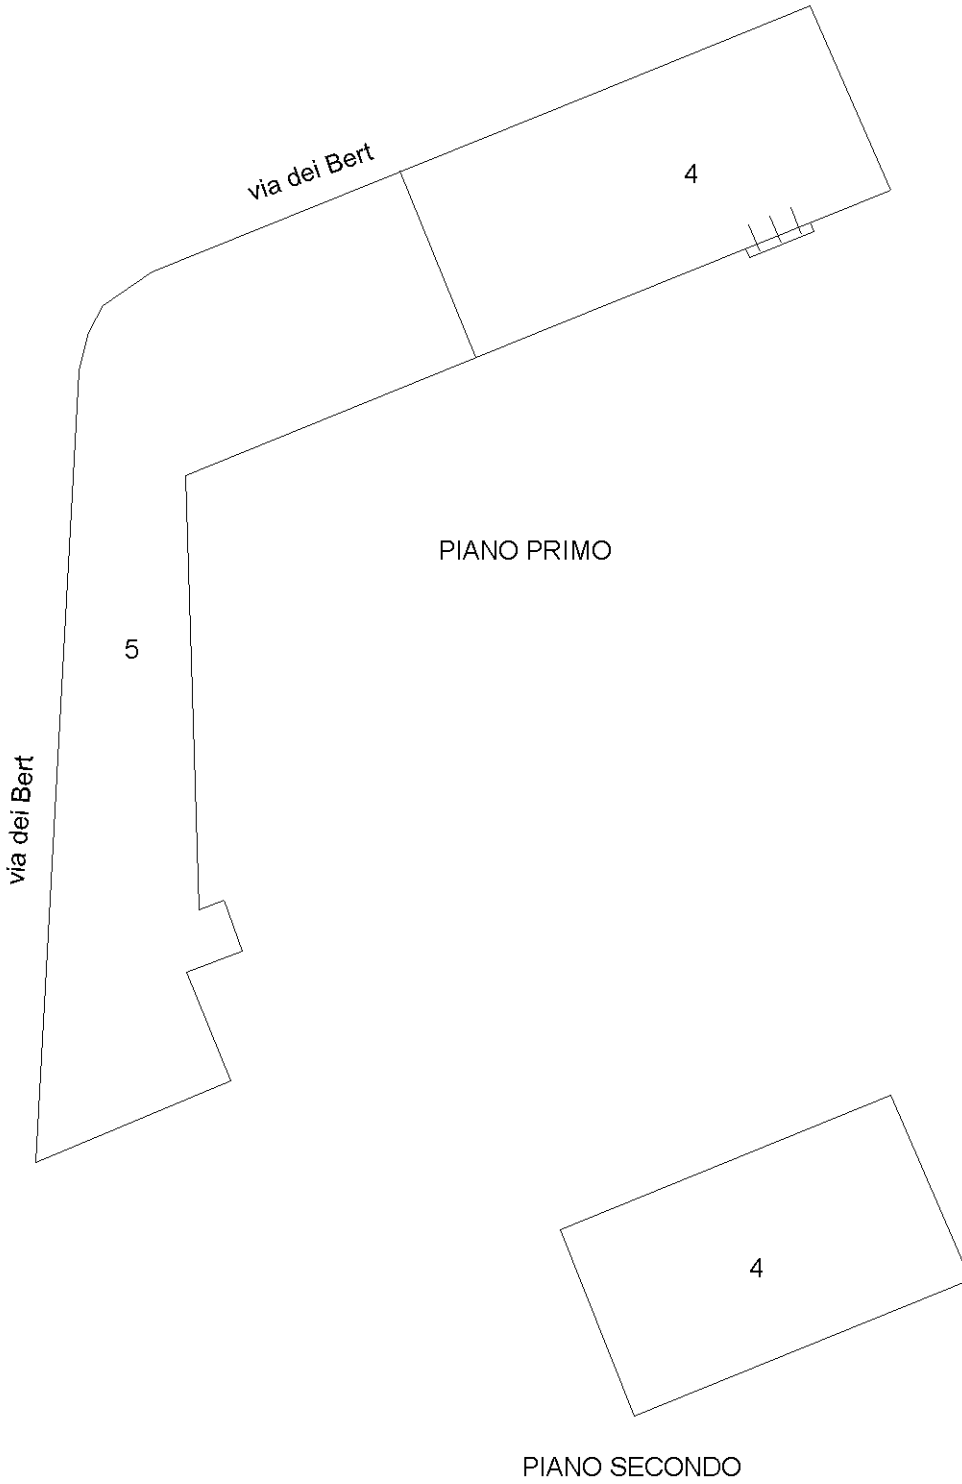

Identificativi Catastali:

Sezione: C

Foglio: 4

Particella: 171

Subalterno: 4

Compilata da:

Ballesto Luciano

Iscritto all'albo:
Geometri

Prov. Treviso


N. 02549

ceda n. 1


Scala 1:200



PIANO TERRA

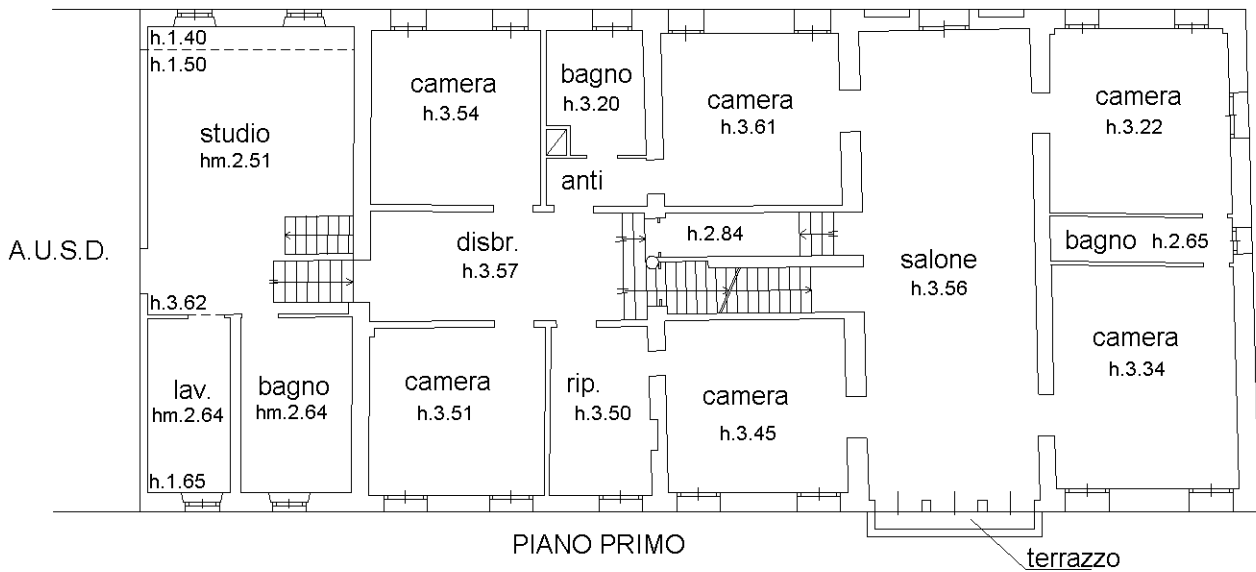

PIANO PRIMO

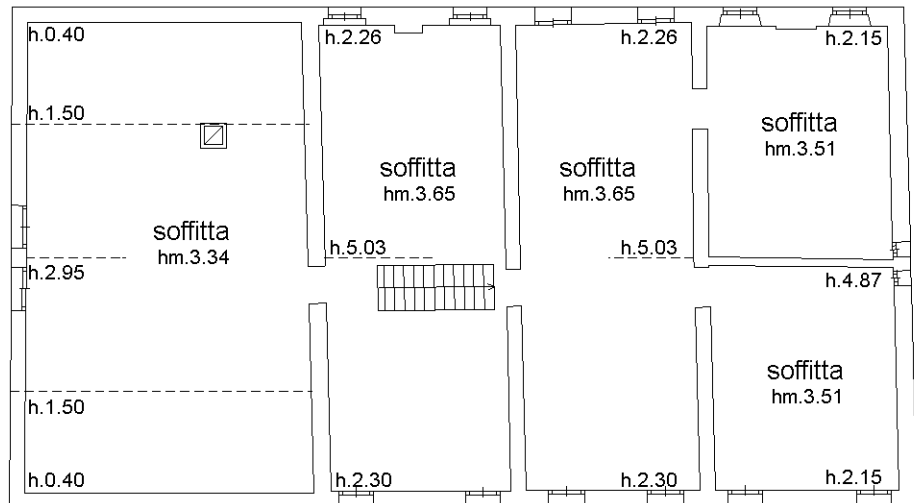

PIANO SECONDO

